

Frankfurt am Main, den 19. Februar 2017

**Altstadt:** [www.Gruene-Altstadt.de](http://www.Gruene-Altstadt.de)  
**Bahnhofsviertel:** [www.Gruene-Bahnhofsviertel.de](http://www.Gruene-Bahnhofsviertel.de)  
**Europaviertel:** [www.Gruene-Europaviertel.de](http://www.Gruene-Europaviertel.de)  
**Gallus:** [www.Gruene-Gallus.de](http://www.Gruene-Gallus.de)  
**Gutleutviertel:** [www.Gruene-Gutleut.de](http://www.Gruene-Gutleut.de)  
**Innenstadt:** [www.Gruene-Innenstadt.de](http://www.Gruene-Innenstadt.de)

Der Ortsbeirat 1 möge beschließen:

## **KLEINKINDERSPIELPLATZ NICHT PRIVATISIEREN**

Ortsbeiratsinitiative

Der Magistrat wird aufgefordert, den öffentlichen Kleinkinderspielplatz im Bereich der Liegenschaft Gutleutstraße 147 uneingeschränkt in öffentlicher Nutzung zu belassen und von einer Verpachtung an Privatpersonen oder Vereine abzusehen.

### **BEGRÜNDUNG:**

Allgemein wird – gerade im verdichtet bebautem Frankfurt – ein Mangel an Spiel- und Freiflächen beklagt. Der Kleinkinderspielplatz ist im Rahmen der Sanierung Gutleutviertel entstanden. Die Fläche kann – sofern entsprechend gepflegt – eine attraktive Ausgleichsfläche für die Anwohnerinnen und Anwohner der stark befahrenen Gutleutstraße sein.

Lageplan und Fotos: Grünflächenamt

Antragsteller:  
Andreas Laeuen



Andreas Laeuen  
(Fraktionssprecher)


**Andreas Laeuen**  
Große Fischerstraße 16  
60311 Frankfurt am Main  
069 - 133 93 707  
0176 - 220 47 220  
[Andreas.Laeuen@Gruene-Innenstadt.de](mailto:Andreas.Laeuen@Gruene-Innenstadt.de)

**Evanthia Triantafillidou**  
Sindlinger Straße 10  
60326 Frankfurt am Main  
069 - 73 06 947  
[Eva.Triantafillidou@Gruene-Gallus.de](mailto:Eva.Triantafillidou@Gruene-Gallus.de)

**Anna Warnke**  
Rottweiler Straße 8  
60327 Frankfurt am Main  
069 - 25 62 48 87  
[Anna.Warnke@Gruene-Gutleut.de](mailto:Anna.Warnke@Gruene-Gutleut.de)


### Auszug aus dem Informationssystem

Dieser Auszug dient lediglich zu Informationszwecken und ist keine rechtsverbindliche Auskunft.

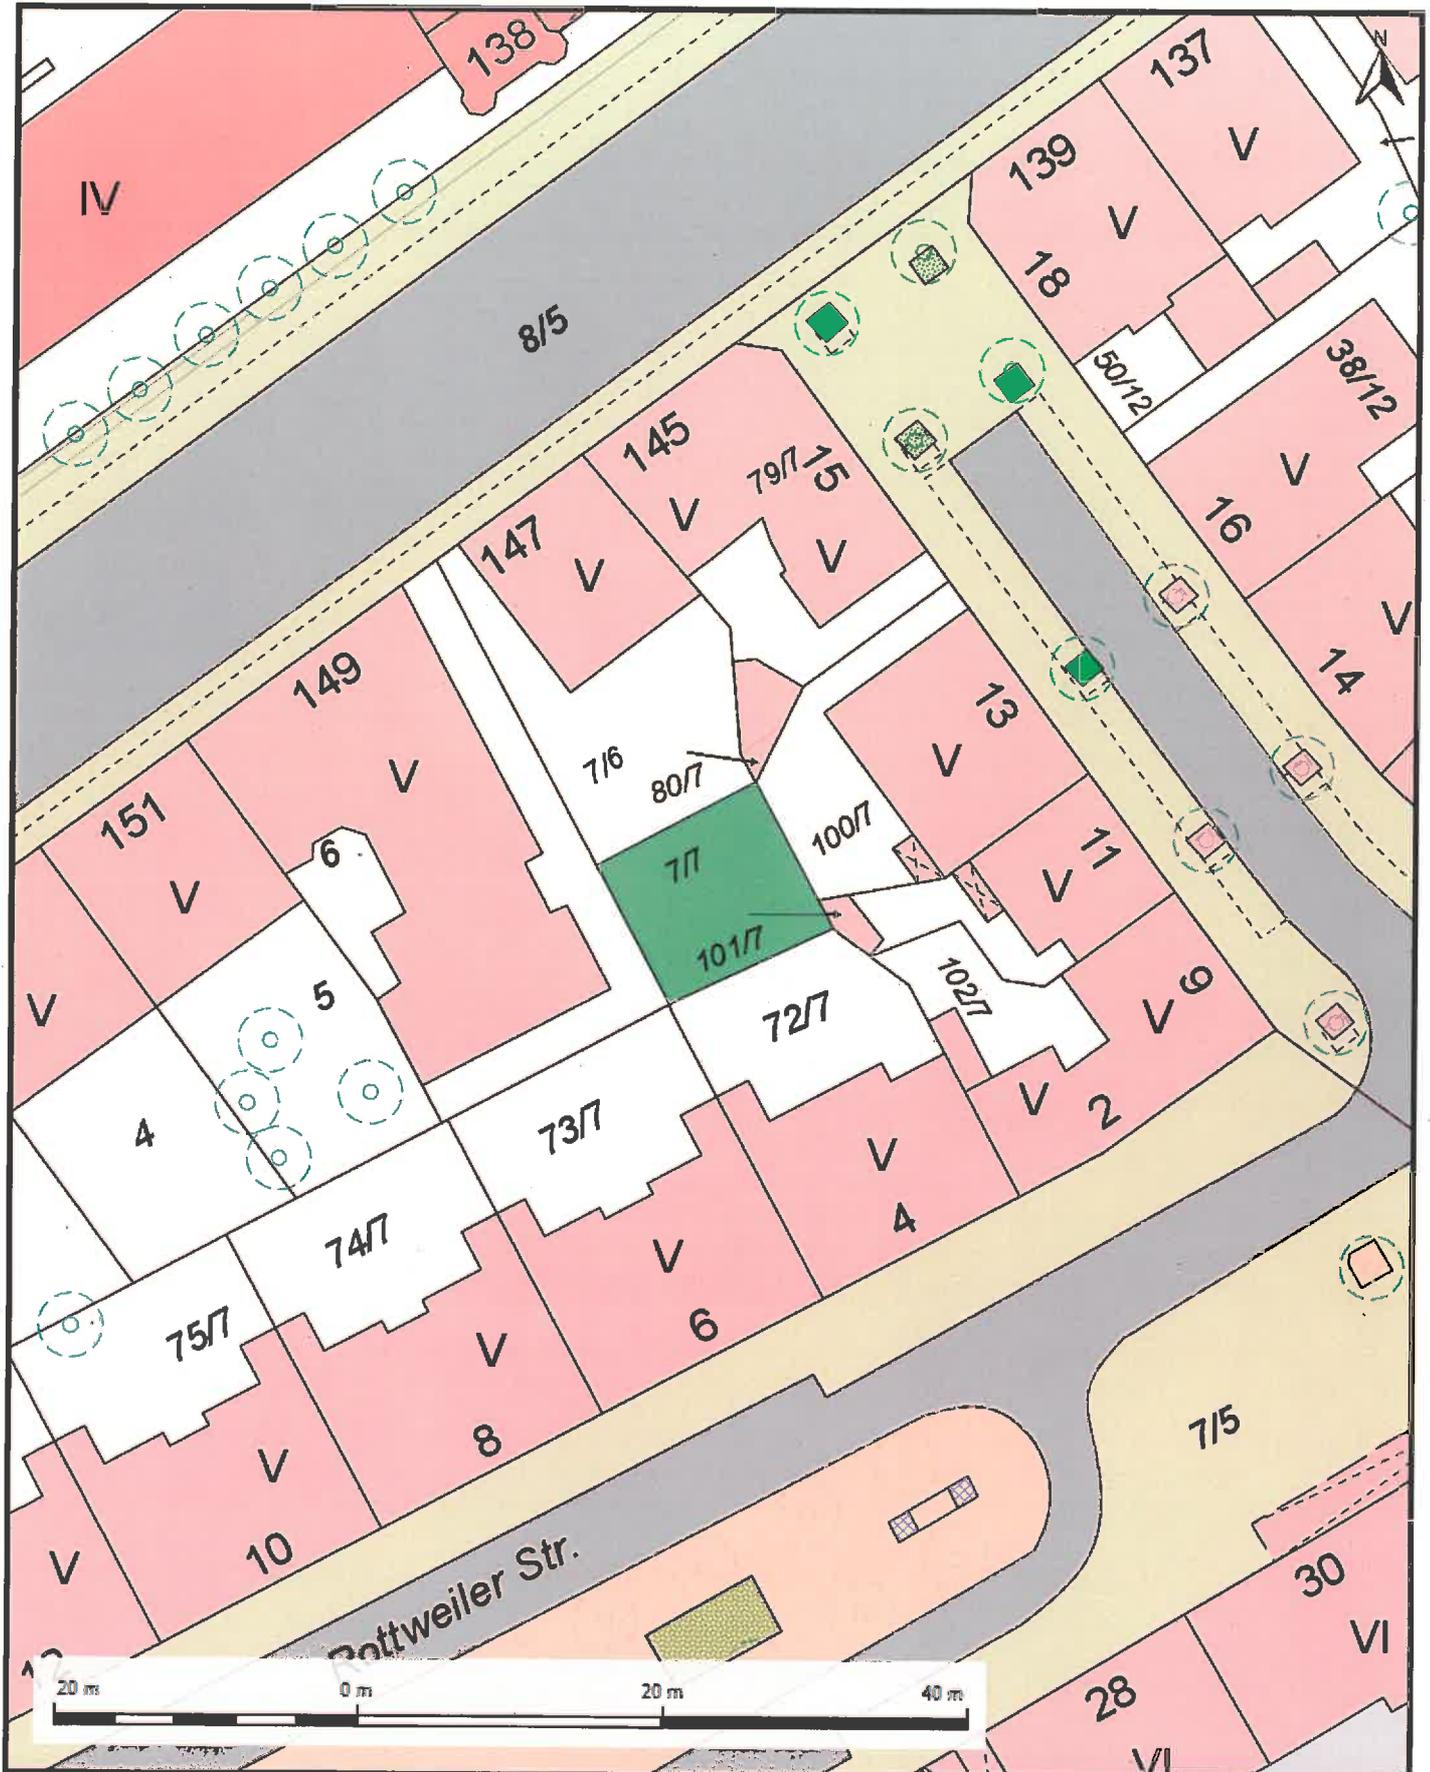

Gutic

B 98-111

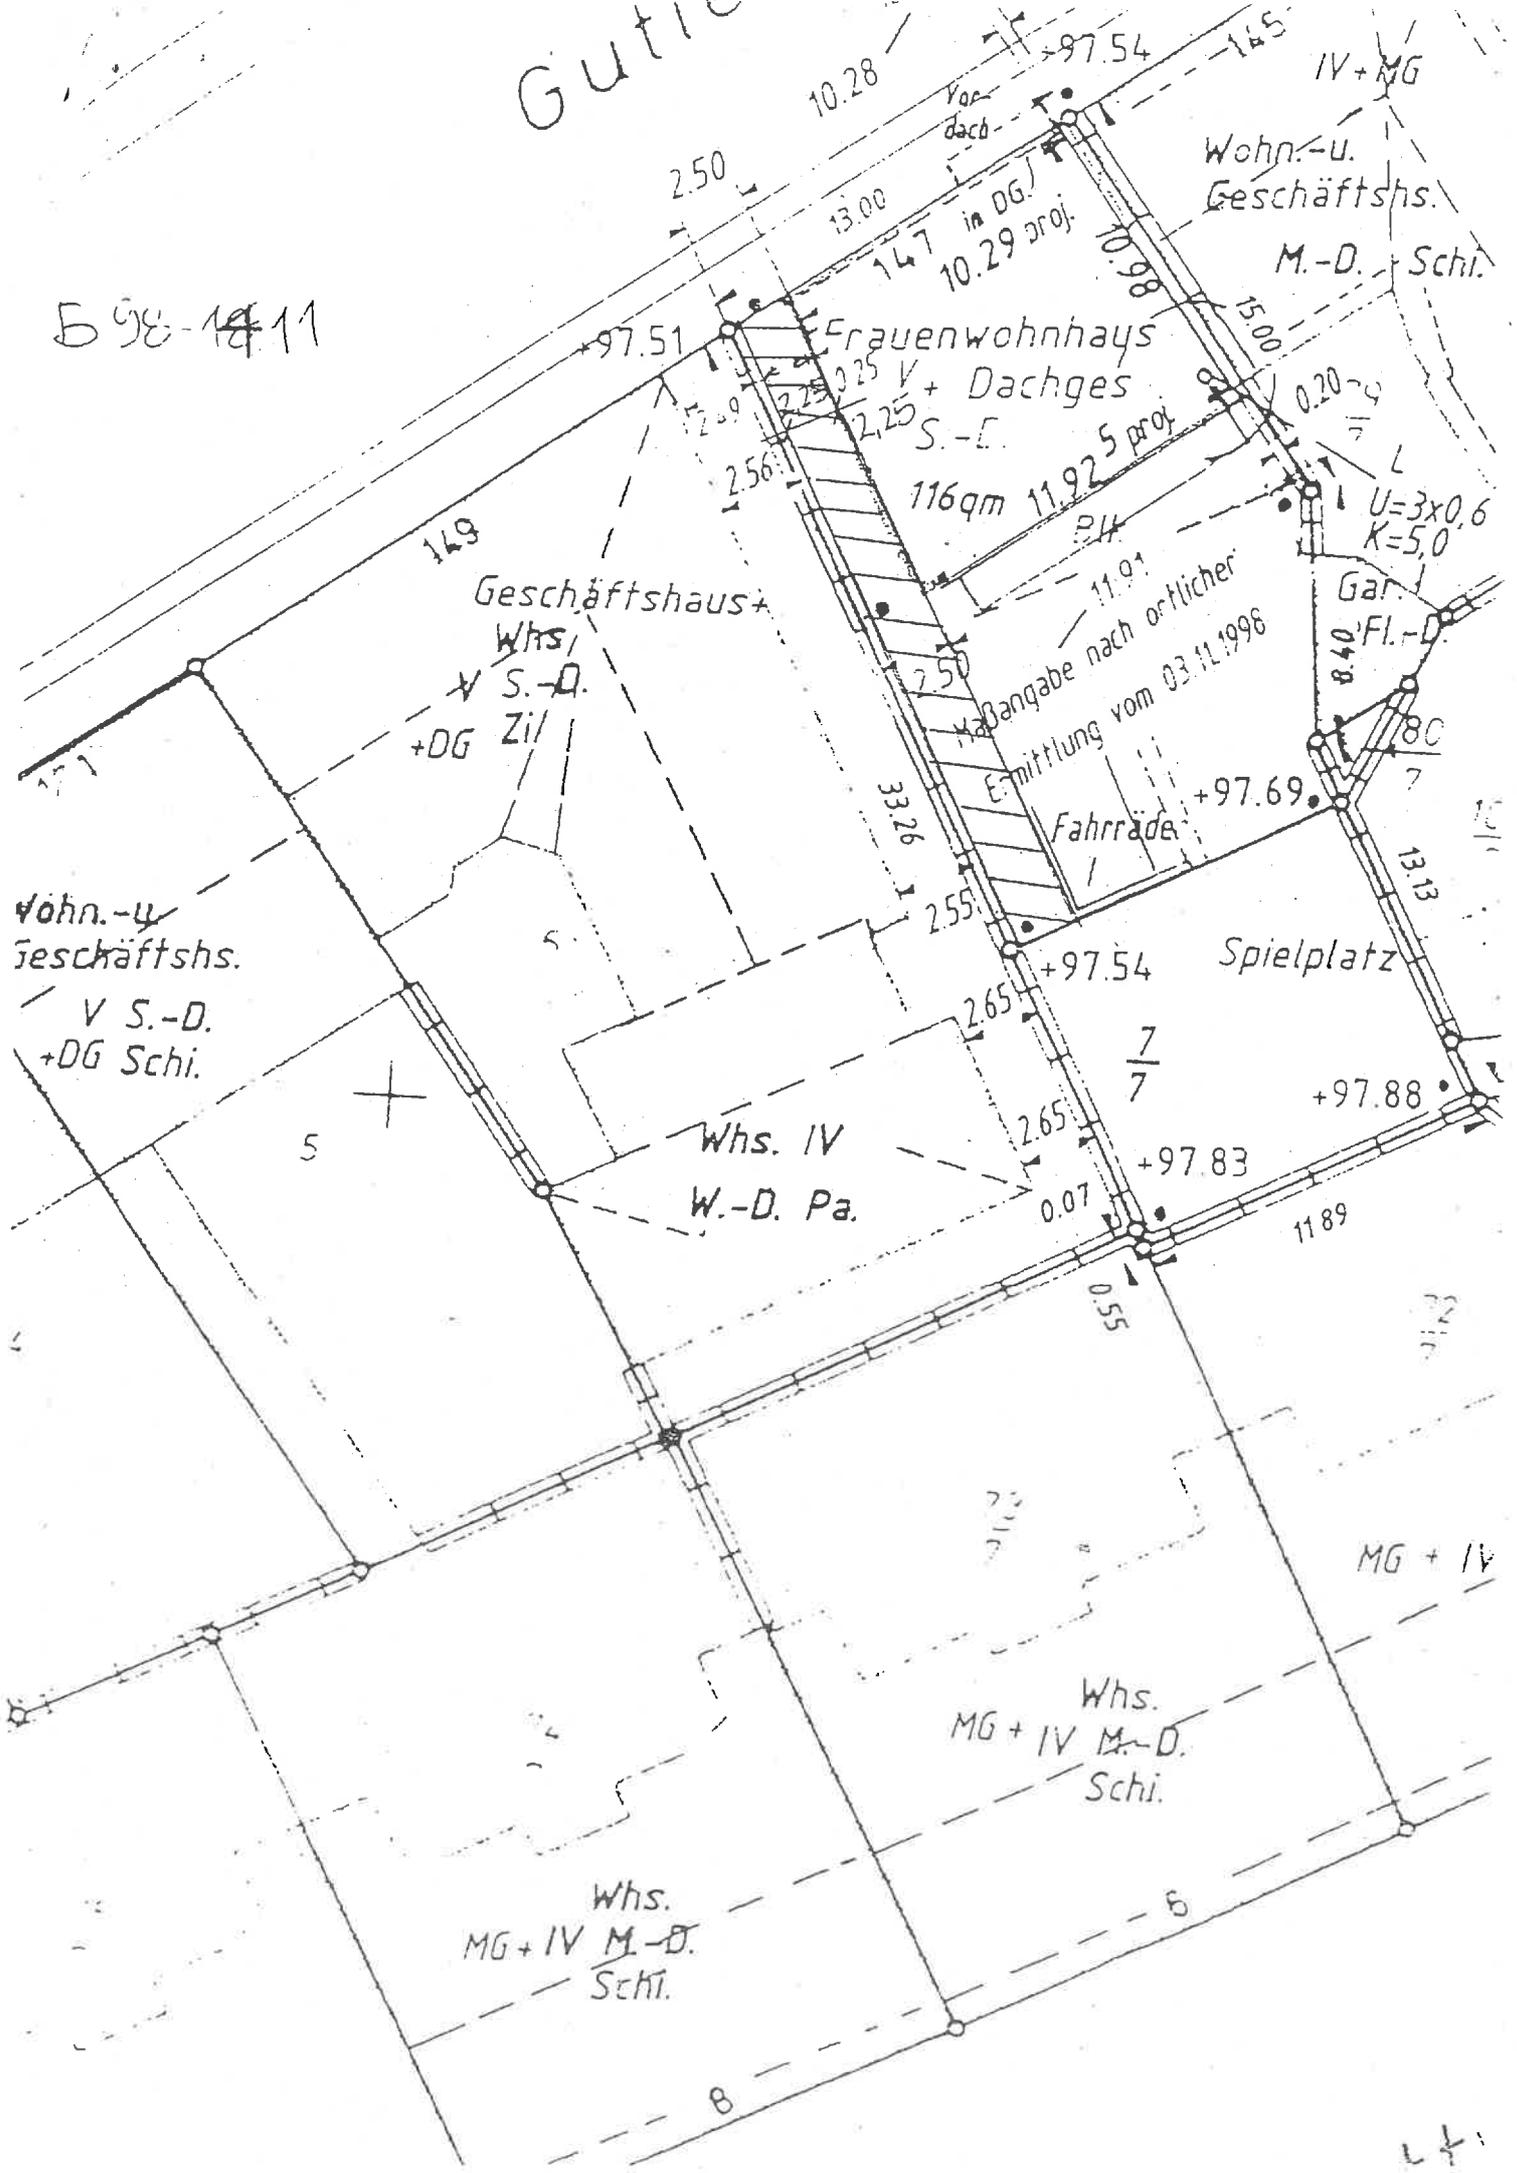

149  
 Wohn.-u.  
 Geschäftshs.  
 V S.-D.  
 +DG Schi.

Geschäftshaus  
 Whs.  
 V S.-D.  
 +DG Zil

Whs. IV  
 W.-D. Pa.

Whs.  
 MG + IV M.-D.  
 Schi.

Whs.  
 MG + IV M.-D.  
 Schi.

Wohn.-u.  
 Geschäftshs.  
 M.-D. Schi.

Frauenwohnhays  
 V + Dachges  
 S.-E.

Maßgabe nach örtlicher  
 Ermittlung vom 03.11.1996  
 Fahrräder

Spielplatz

U=3x0,6  
 K=5,0

Gar.  
 8,40 Fl.-D.

10.28

2.50

13.00

97.54

Wohn.-u.  
Geschäftshs.

M.-D. Schi.

97.51

2.25

11.92

116qm

149

Geschäftshaus

Whs.

V S.-D.

+DG Zil

33.26

2.55

+97.69

+97.88

+97.83

0.07

0.55

1189

MG + IV

Whs.

MG + IV M.-D.

Schi.

Whs.


MG + IV M.-D.


Schi.

8

8

lt

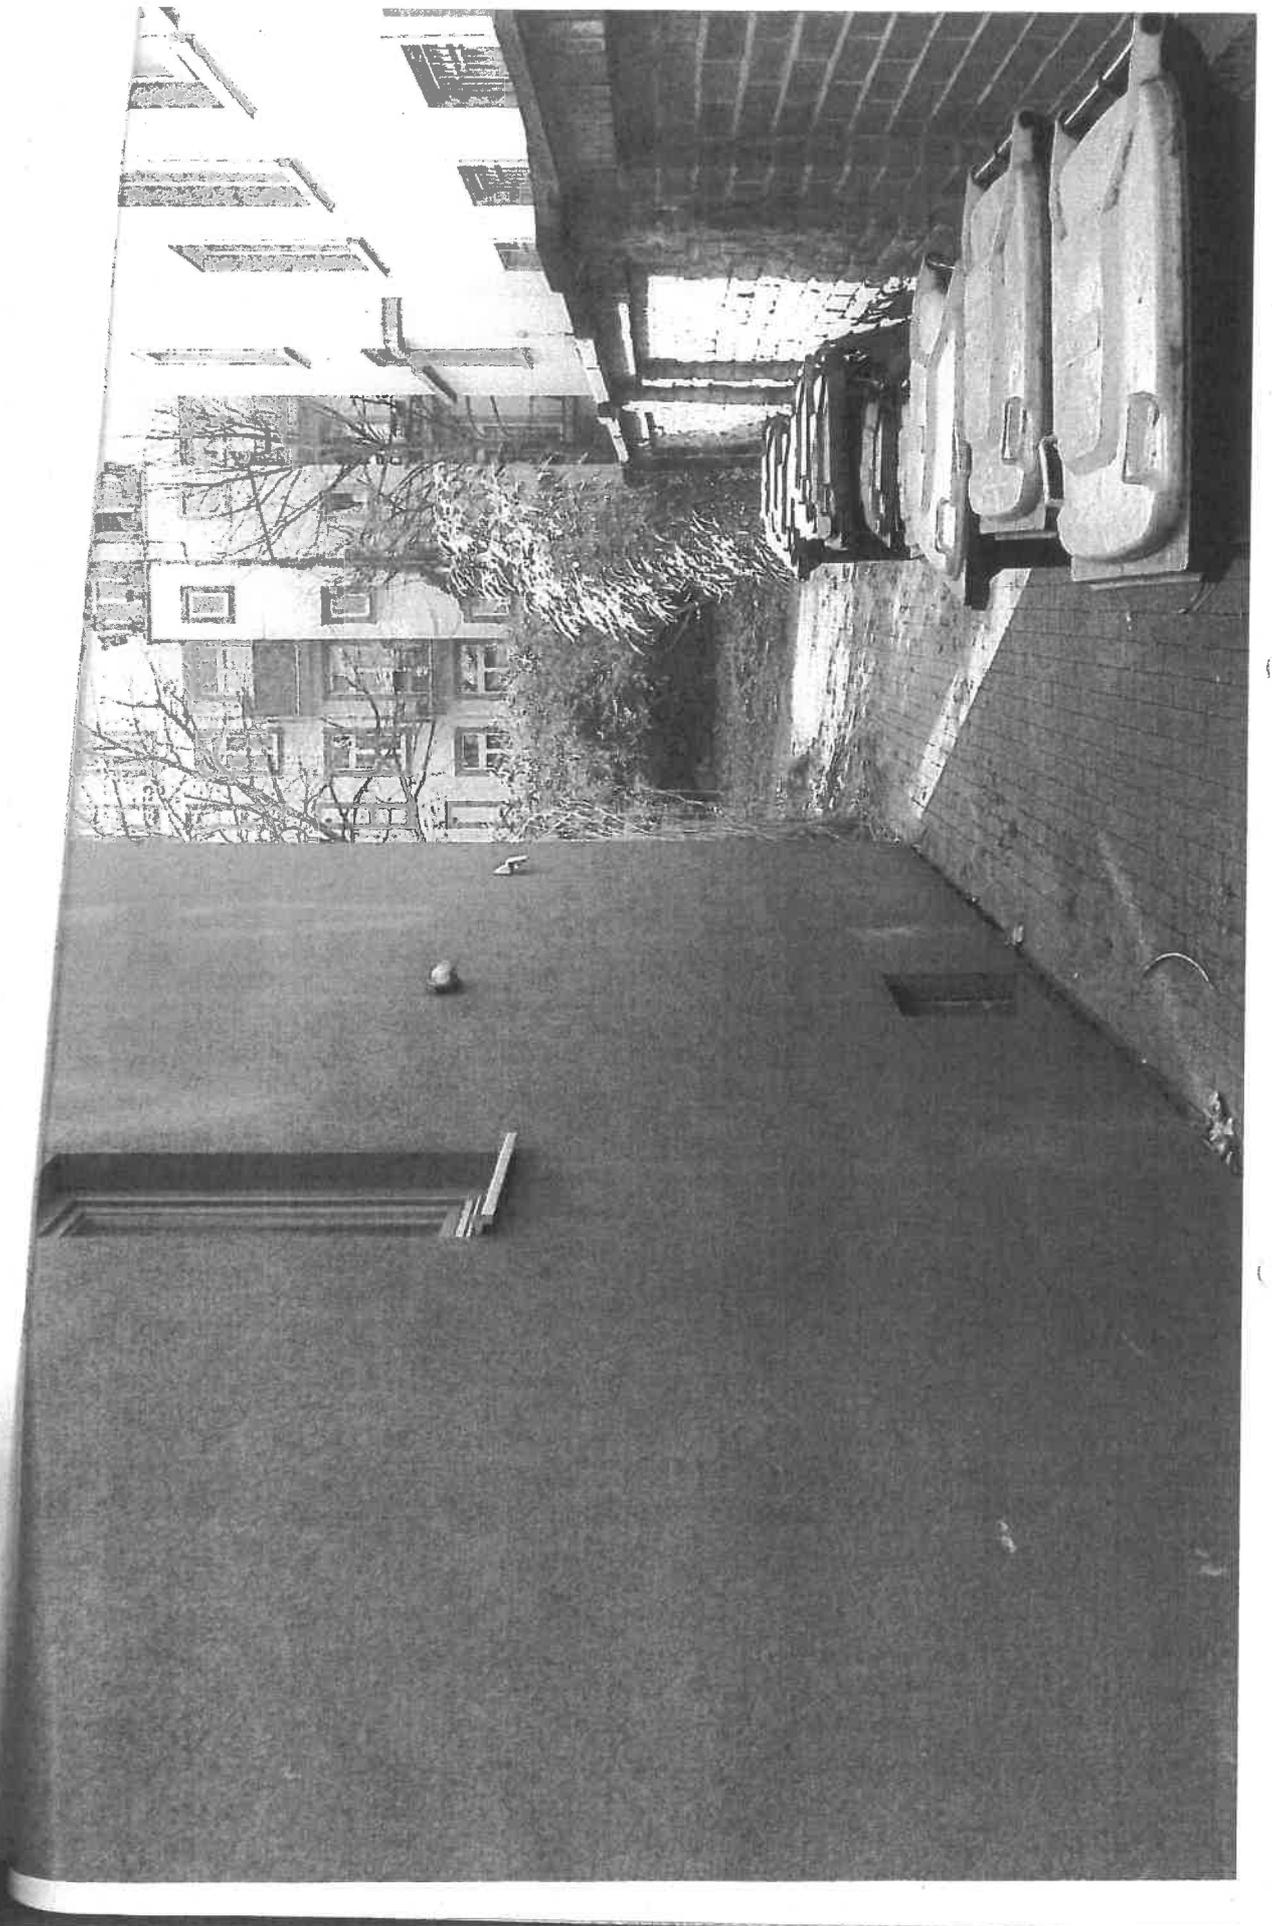

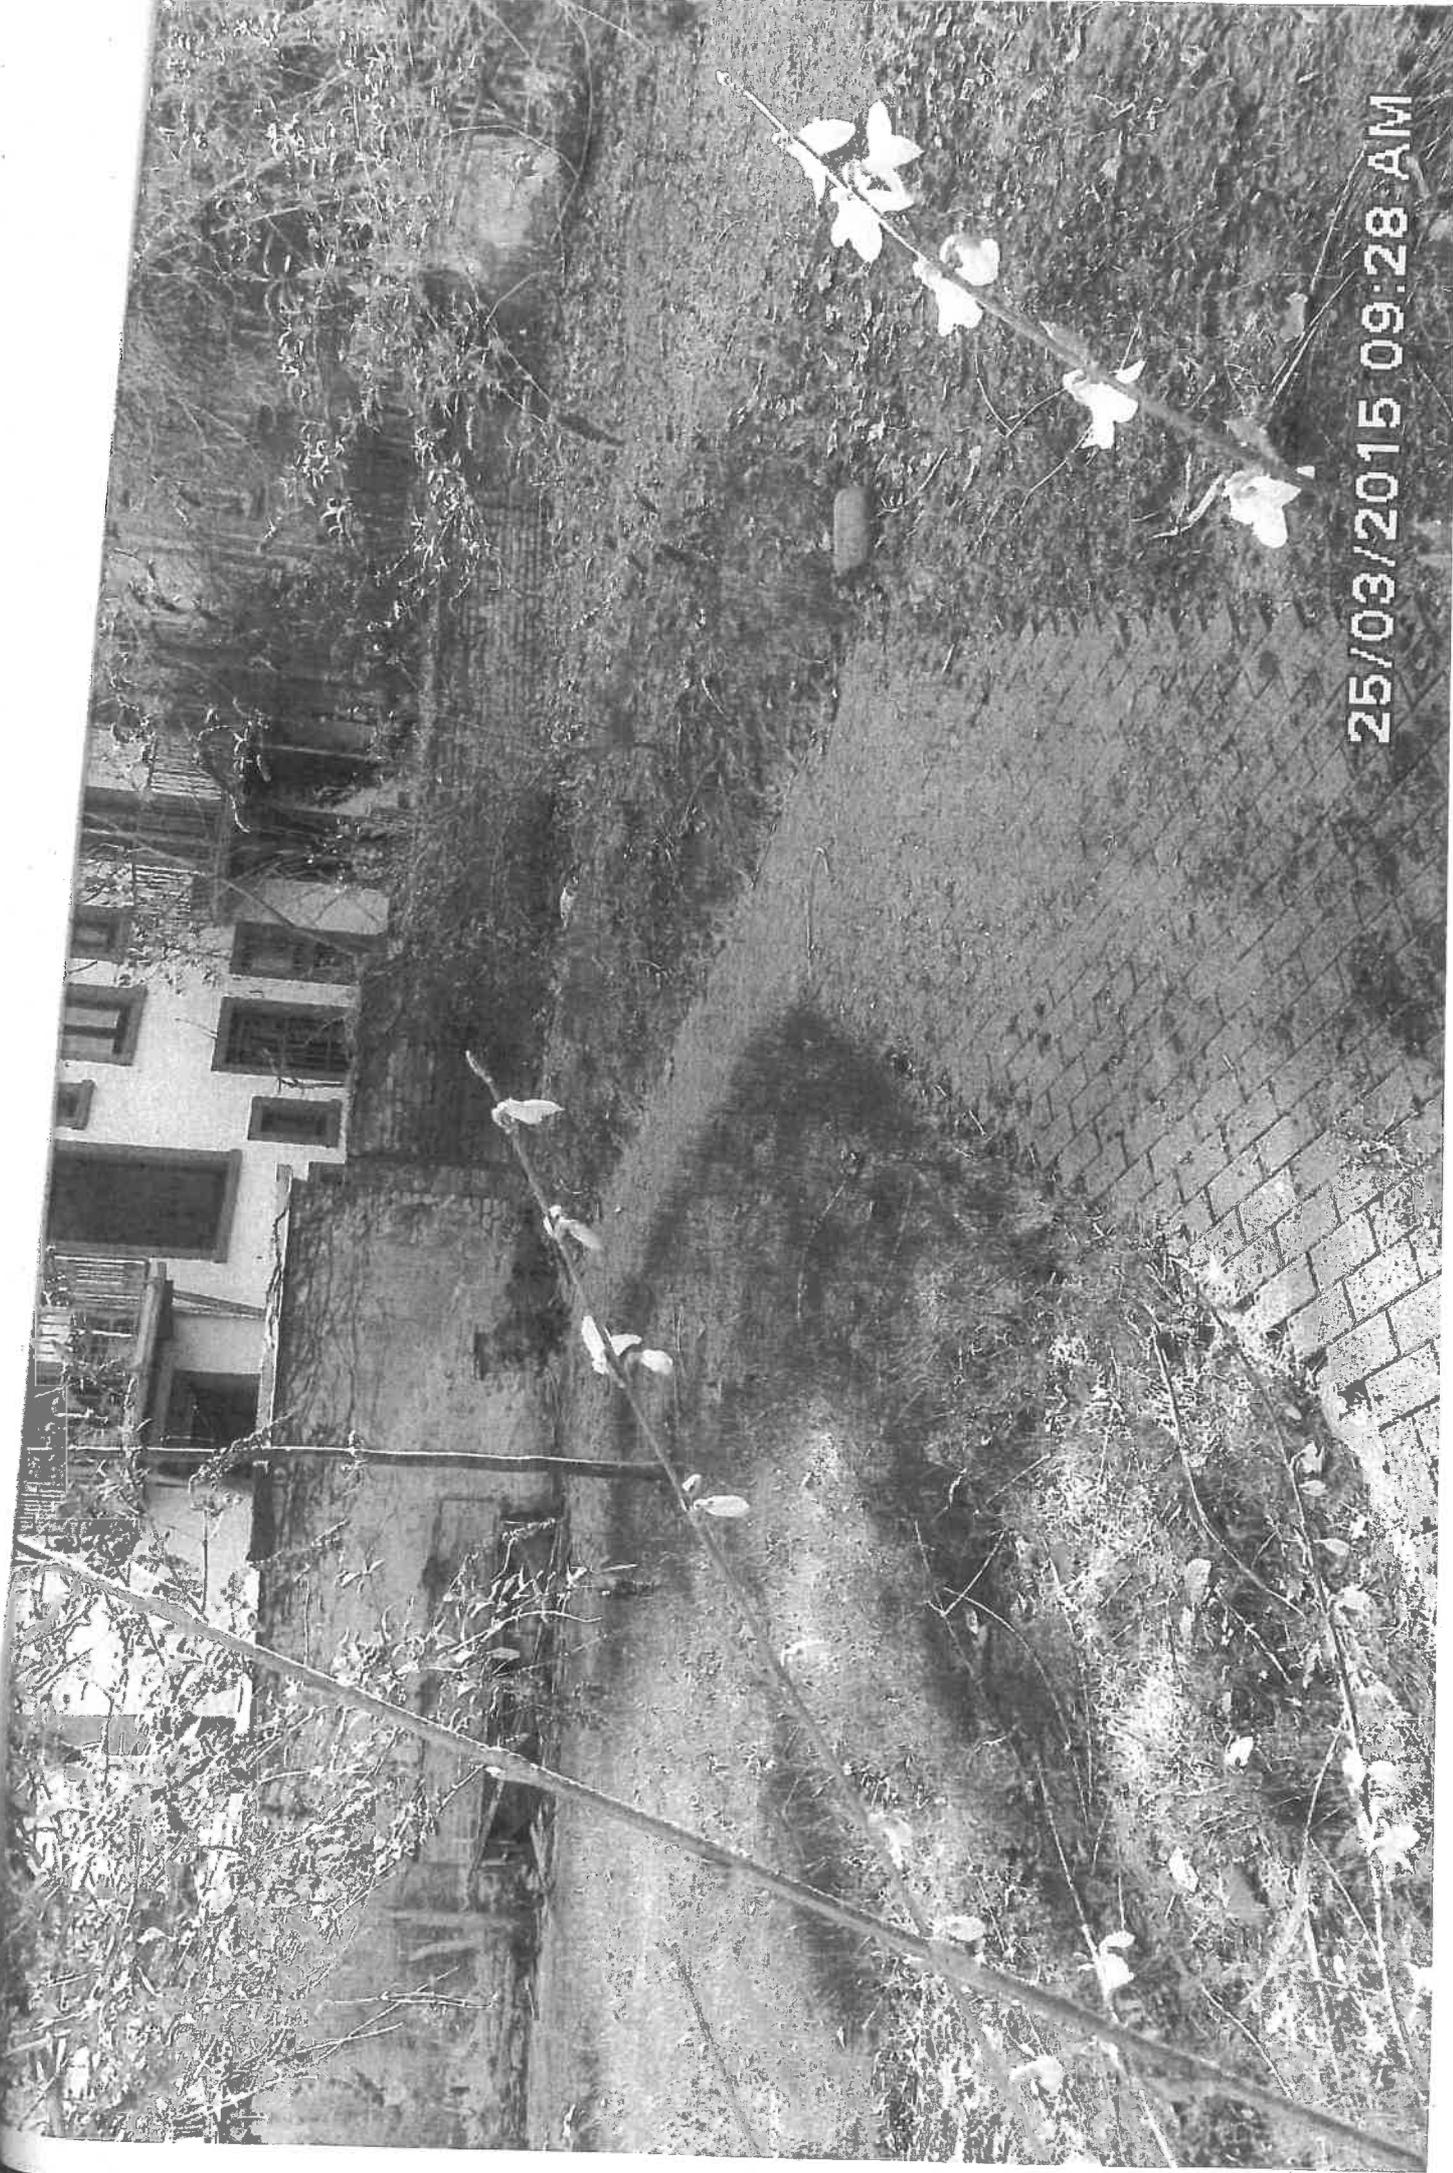

25/03/2015 09:28 AM